


加賀市文化会館舞台装置断面図

間口 18.0m(10.0間)
 奥行 13.0m(7.2間)
 高さ 7.5m(4.1間)

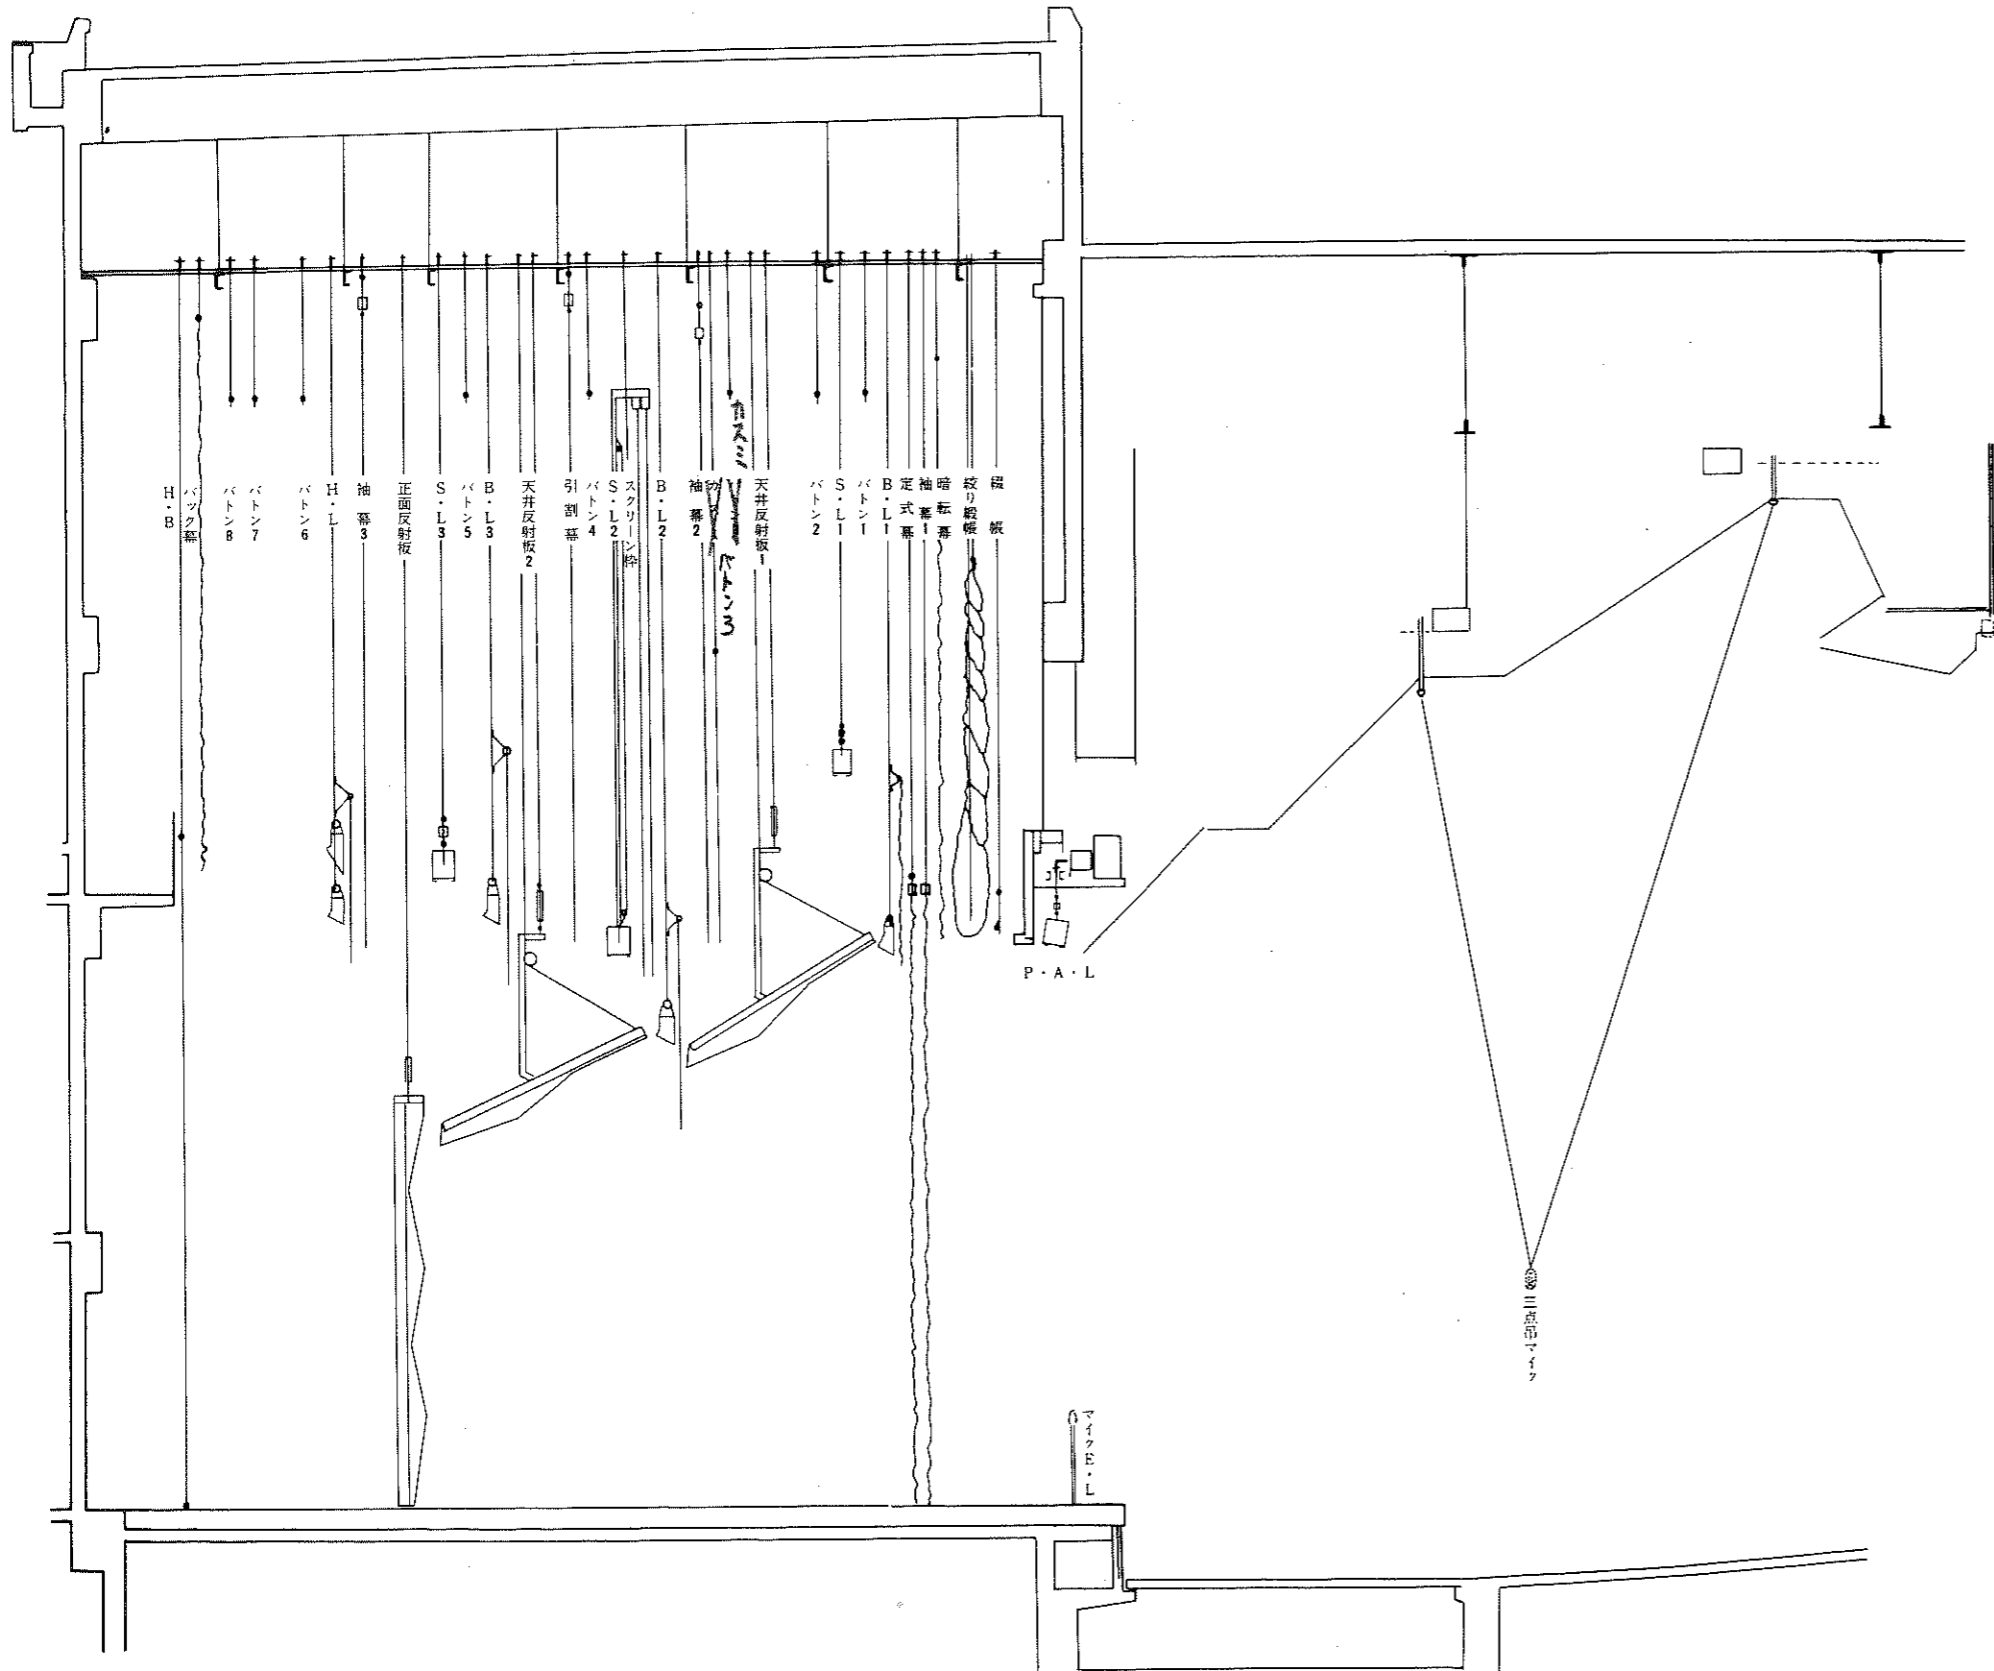

略仕様

名称	型式	動力	速度	大きさ	備考
P・A・L	電動昇降	1.5kW	6mmメイン	17600mm	
絞機	電動昇降	37kW	30mmメイン	19600	
絞リ絞機	電動昇降	1.5kW×2台 2.5kW×1台	30mmメイン	19600	全開閉共5変型
暗転幕	手動昇降		2mm	19600	
袖幕 1	手動昇降開閉			6800×2	
定式幕	手動昇降開閉			23500	
B・L 1	手動昇降			19600	カスミ付
バトン 1	手動昇降			19600	
S・L 1	手動昇降			19600	
バトン 2	手動昇降			19600	
天井反射板 1	電動昇降	1.5kW	2mmメイン	図面参照	自動変角式
バトン 3	手動昇降			19600	
カスミ	手動昇降			19600	
袖幕 2	手動昇降開閉			図面参照	
B・L 2				19500	スクリーン枠に取付
スクリーン枠	電動昇降	1.5kW	6mmメイン	図面参照	
カットマスク	電動開閉	0.2kW	10mmメイン	19500	スクリーン枠に取付
S・L 2	手動昇降			19600	カスミ付
バトン 4	手動昇降			19600	
引割幕	手動昇降開閉			28800	
天井反射板 2	電動昇降	1.5kW	2mmメイン	図面参照	自動変角式
B・L 3	手動昇降			19600	カスミ付
バトン 5	手動昇降			19600	
S・L 3	手動昇降			19600	
正面反射板	電動昇降	1.5kW	3mmメイン	図面参照	2:2ローピング
袖幕 3	手動昇降開閉			図面参照	
H・L	手動昇降			19600	カスミ付
バトン 6	手動昇降			19600	
バトン 7	手動昇降			19600	
バトン 8	手動昇降			19600	
バック幕	手動昇降			19600	
H・B	手動昇降			24000	
側面反射板	電動昇降	1.5kW	2mmメイン	図面参照	
側面反射板	電動昇降	1.5kW	2mmメイン	図面参照	
スクリーンカーテン	電動開閉	0.2kW	27mmメイン	19500	スクリーン枠に取付
3点吊マイク	電動昇降	0.1kW×3台	0.85mmメイン		
客席幕	電動昇降	2.2kW	10mmメイン	図面参照	